
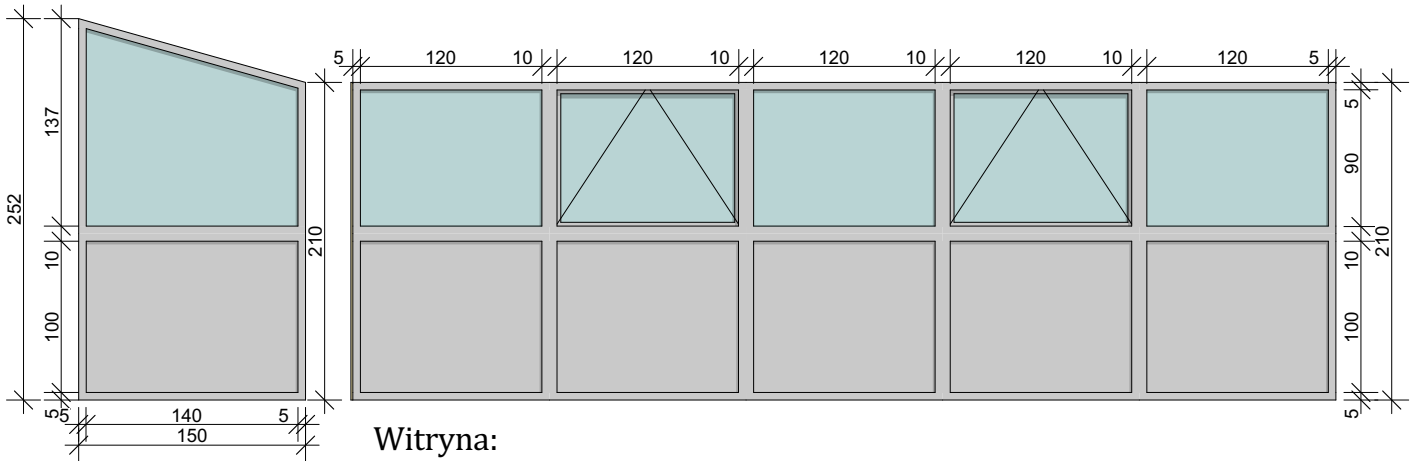


# ZESTAWIENIE STOLARKI

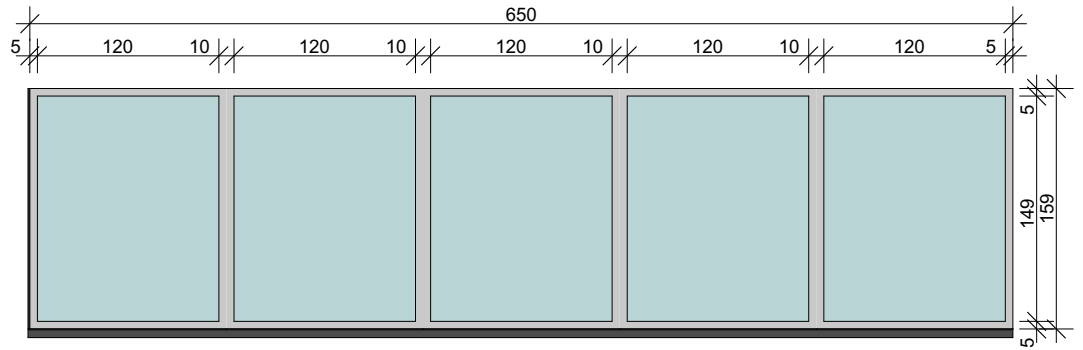


Witryna:

Profil aluminiowy ciepły.

Rozwiązanie systemowe wybranego producenta,  $U=0,9w/m^2 \times K$

Brama garażowa ocieplana:

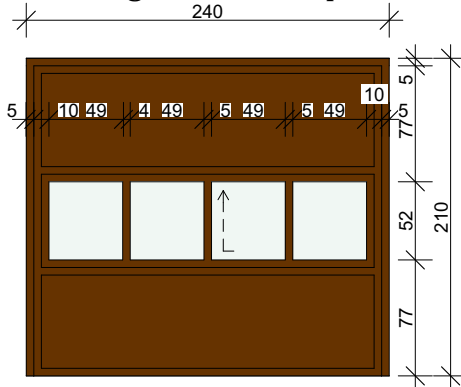

**UWAGA:**

1. Dokładne wymiary okien i drzwi należy sprawdzić podczas wizji lokalnej.
2. W przypadku zmiany kształtu lub podziału okien i drzwi cechy te uzgodnić z inwestorem i projektantem.

	JEDNOSTKA PROJEKTOWA: Argasiński Robert PROJEKTOWE USŁUGI KOMPUTEROWE "ARGAS" SIEDZIBA: ul. Mączyńskiego 27, 37-500 Jarosław, BIURO: ul. Czarnieckiego 12, 37-500 Jarosław tel. 16-624-55-53, 603-994-818, 695-248-250		
	Funkcja:	Imię i Nazwisko / Nr Uprawnień / Specjalność	
Branża:	ARCHITEKTURA		
Projektant:	mgr inż. arch. Jan Superson Nr upr. UAN/VII/8386/52/84		
Autor projektu:	inż. Robert Argasiński		
Współpraca:	inż. Mateusz Rymarz		
Współpraca:	inż. Radosław Wasiluta		
Nazwa opracowania:			
TERMOMODERNIZACJA BUDYNKU SZKOŁY WRAZ z SALĄ GIMNASTYCZNĄ			
Obiekt:	Adres Inwestycji:	Inwestor:	
SZKOŁA PODSTAWOWA NR 7 im. ks. STANISŁAWA STASZICA w JAROSŁAWIU	Jarosław, obr. 4 działka Nr 221	S. P. Nr 7 im. Stanisława Staszica 37-500 Jarosław ul. Dolnoleżajska 16	
Tytuł Rysunku:			
ZESTAWIENIE STOLARKI			
Faza:	Data:	Skala:	Nr Rys.:
PB/PW	09.2016	-	A-12
OPRACOWANIE CHRONIONE PRAWAMI AUTORSKIMI, ZMIANY LUB KOPIOWANIE WYMAGAJĄ PISEMNEJ ZGODY BIURA			