


# Przekrój (poglądowy) skala 1:50

Roboty remontowo-konserwatorskie  
muru (dwustronne) wg opisu technicznego

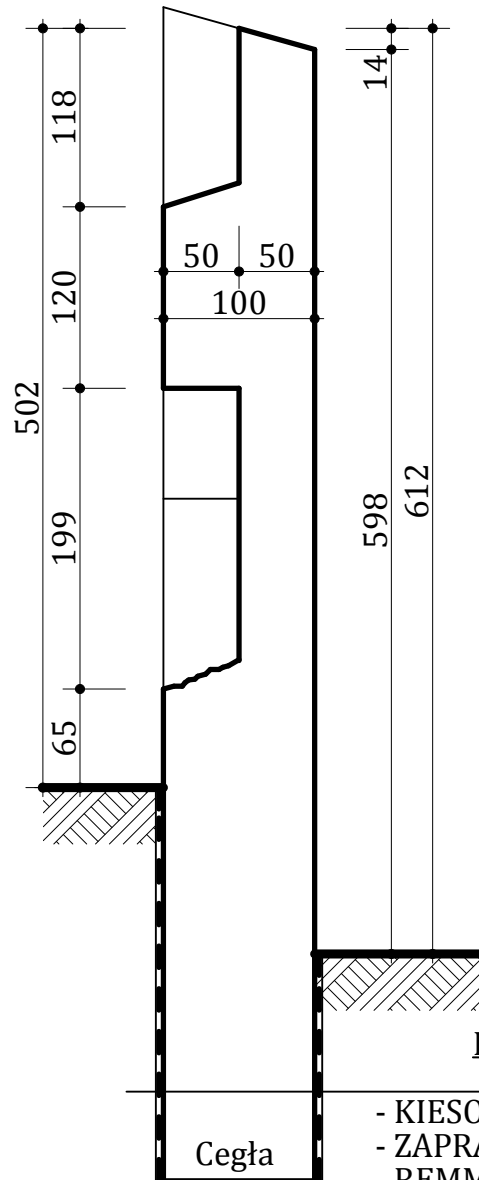

Dwustronna izolacja pionowa  
muru fundamentowego

Cegła

- KIESOL
- ZAPRAWA WYROWNAWCZA (WAP.-CEM.)
- REMMERS K-2 (2X)
- FOLIA 0,2 mm

**Przekrój poglądowy. Na całej długości murów zastosowana będzie obustronnie jednakowa technologia wykonania robót budowlano-konserwatorskich.**

Jednostka projektowa: <b>Biuro Projektów</b> inż. Dariusz Błahuta		BIURO PROJEKTÓW inż. DARIUSZ BŁAHUTA 37-500 Jarosław, ul. ORKANA 3 tel. 604 540 084 e-mail: d.blahuta@wp.pl	
Obiekt: MURY OBRONNE JAROSŁAW UL. BENEDYKTYNSKA 5 DZ. NR - 2123 OBR. 4		Nr rys.: <b>P-1</b>	
Inwestor: KLASZTOR SIOSTR BENEDYKTYNEK UL. BENEDYKTYNSKA 5, 37-500 JAROSŁAW		Data: VIII.2017	
Nazwa rys.: PRZEKROJ (poglądowy)		Skala: 1:50	
Projektant: inż. Kazimierz HOŁYSZKO upr. nr 22/72		Opracował: mgr inż. Norbert BOTWINA	